



Projet

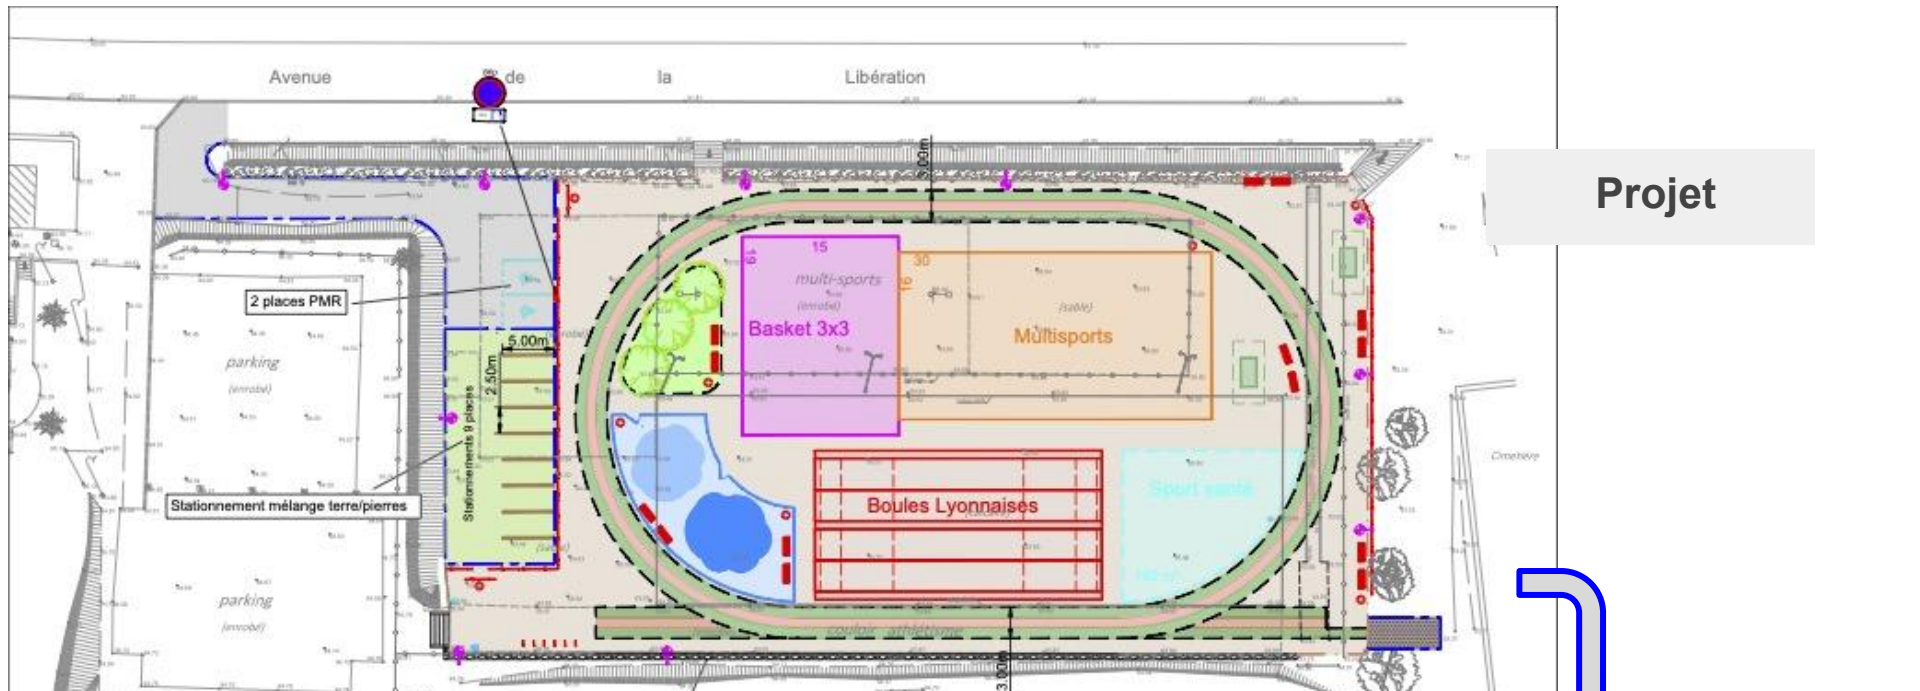

- Cheminement piéton
- Terrain de Boules
- Terrain multi-sports
- Terrain de basket 3x3
- Espace Sport santé
- Tennis de Table
- Clôture bois
- Bordurette béton arasée
- Volige bois
- Volige Acier

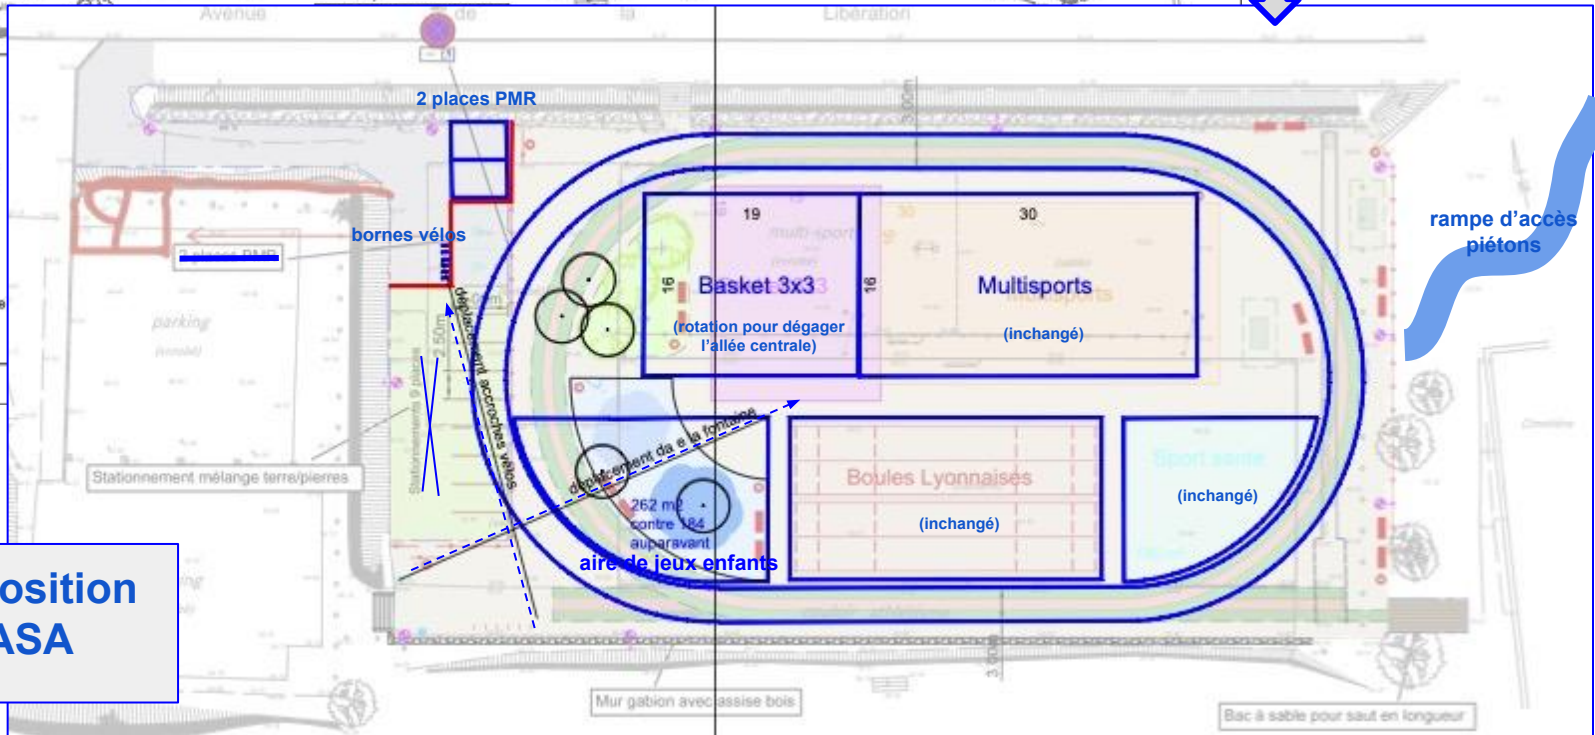

Proposition CASA